

ΕΦΗΜΕΡΙΣ ΤΗΣ ΚΥΒΕΡΝΗΣΕΩΣ

ΤΗΣ ΕΛΛΗΝΙΚΗΣ ΔΗΜΟΚΡΑΤΙΑΣ

ΤΕΥΧΟΣ ΔΕΥΤΕΡΟ Αρ. Φύλλου 120

5 Μαρτίου 1993

ΠΕΡΙΕΧΟΜΕΝΑ

ΥΠΟΥΡΓΙΚΕΣ ΑΠΟΦΑΣΕΙΣ ΚΑΙ ΕΓΚΡΙΣΕΙΣ

Καθορισμός ποσού κατ' αποκοπή επιχορήγησης για γραφική ύλη του Πολιτικού Γραφείου Πρωθυπουργού έτους 1993 ... 1

Ανάθεση στη Γ.Γ ΕΣΥΕ της διενέργειας της έρευνας επιστημονικών και τεχνολογικών ερευνητικών μονάδων ... 2

Χορήγηση εξόδων κίνησης στους γιατρούς των ΤΕΑΠΑΛΠ, ΤΑΣ, ΤΑΕ, ΤΑΞΥ, ΤΑΠΟΤΕ και ΤΕΒΕ ... 3

Ανάκληση ίδρυσης και καθορισμός των ορίων της Βιομηχανικής Περιοχής Αμφίπολης ... 4

Τροποποίηση της 6727(ΦΟΡ)565/27.5.92 απόφασης Υπουργού Βιομηχανίας Ενέργειας και Τεχνολογίας (ΦΕΚ 376/Β/92) ... 5

ΥΠΟΥΡΓΙΚΕΣ ΑΠΟΦΑΣΕΙΣ & ΕΓΚΡΙΣΕΙΣ

Αριθ. ΔΙΟΙ/5291 (1)

Καθορισμός ποσού κατ' αποκοπή επιχορήγησης για γραφική ύλη του Πολιτικού Γραφείου Πρωθυπουργού έτους 1993.

**Ο ΥΠΟΥΡΓΟΣ
ΠΡΟΕΔΡΙΑΣ ΤΗΣ ΚΥΒΕΡΝΗΣΗΣ**

Έχοντας υπόψη:

1. Τις διατάξεις:

α) Του Ν. 1558/1985 «Κυβέρνηση και Κυβερνητικά όργανα».

β) Του Ν. 1299/1982 (ΦΕΚ 129 τ.Α') «περί Οργανώσεως Υπηρεσιών Πρωθυπουργού».

γ) Του Ν.Δ. 321/1969 «περί κώδικος Δημοσίου Λογιστικού».

δ) Του Ν.Δ. 758/1969 «περί του τρόπου αναλήψεως δαπανών υπό των Υπουργών και των δευτερευόντων διατακτών κ.λ.π.».

ε) Του Ν.Δ. 759/1969 «περί της διαδικασίας της εκκαθαρίσεως και εντολής πληρωμής εξόδων του Δημοσίου».

στ) Του Π.Δ. 320/1988 «περί διαρθρώσεως του Υπουργείου Προεδρίας της Κυβέρνησης και Οργανισμού Υπηρεσιών τινων αυτού όπως τροποποιήθηκε και συμπληρώθηκε με τα Π.Δ. 64/1990, 410/90 και 92/91.

2. Την 194902/22.11.1969 απόφαση του Υπουργού Οικονομικών «περί διαδικασίας σταθερών ή περιοδικού χαρακτήρα δαπανών».

3. Τις ανάγκες του Πολιτικού Γραφείου Πρωθυπουργού για γραφική ύλη, αποφασίζουμε:

Καθορίζουμε το κατ' αποκοπή μηνιαίο χωρίς απόδοση λογαριασμού χορήγημα για δαπάνες γραφικής ύλης έτους 1993 του Πολιτικού Γραφείου Πρωθυπουργού σε δραχμές είκοσι χιλιάδες (20.000).

Η ανωτέρω δαπάνη θα βαρύνει τις πιστώσεις του προϋπολογισμού του Υπουργείου Προεδρίας της Κυβέρνησης Πολιτικό Γραφείο Πρωθυπουργού Φορέας 05-120 ΚΑ 1114 έτους 1993.

Βεβαίωση Υ.Ε.Ε.: υπάρχει εγγεγραμμένη σχετική πίστωση δρχ. 240.000.

Η απόφαση αυτή να δημοσιευθεί στην Εφημερίδα της Κυβερνήσεως.

Αθήνα, 11 Φεβρουαρίου 1993

Ο ΥΠΟΥΡΓΟΣ

ΣΩΤ. ΚΟΥΒΕΛΑΣ

Αριθ. 3414/Β 156 (2)

Ανάθεση στη Γ.Γ ΕΣΥΕ της διενέργειας της έρευνας επιστημονικών και τεχνολογικών ερευνητικών μονάδων.

**Ο ΥΠΟΥΡΓΟΣ
ΕΘΝΙΚΗΣ ΟΙΚΟΝΟΜΙΑΣ**

Έχοντας υπόψη:

1. Τις διατάξεις:

α) Του Ν.Δ. 3627/56 «περί οργανώσεως της ΕΣΥΕ» και των Π.Δ. 1143/80 «περί οργανισμού της ΕΣΥΕ», 224/86 «περί συστάσεως Γ.Γ. ΕΣΥΕ» και 532/91 «περί οργανισμού της Γ.Γ. ΕΣΥΕ».

β) Του Ν. 1558/85 «περί Κυβερνήσεως και Κυβερνητικών οργάνων» και του άρθρου 27 του Ν. 2081/92.

2. Την κοινή απόφαση των Υπουργών Εθνικής Οικονομίας και Έρευνας και Τεχνολογίας με αριθμό 8700/ΙΒ-192/8.10.84 «περί καθορισμού του προγράμματος εργασιών της Υπηρεσίας Στατιστικής στο Υπουργείο Έρευνας και Τεχνολογίας».

3. Την απόφαση Υ 1687/17.2.92 «περί καθορισμού αρμοδιοτήτων των Υφυπουργών Εθνικής Οικονομίας», όπως αυτή τροποποιήθηκε με την υπ' αριθ. Υ 1723/16.3.92 όμοια απόφαση.

4. Το γεγονός ότι η έρευνα επαναλαμβάνεται κατ' έτος.

5. Τη σχετική εισήγηση 154/18.1.93 του Τμήματος Στατιστικών Ενέργειας και Τεχνολογίας της Δ/νσης Βιομηχανίας και Εξωτερικού Εμπορίου της Γ.Γ. ΕΣΥΕ, αποφασίζουμε:

1. Αναθέτουμε στο Τμήμα Στατιστικών Ενέργειας και Τεχνολογίας της Δ/νσης Βιομηχανίας και Εξωτερικού Εμπορίου της Γ.Γ. ΕΣΥΕ τη διενέργεια από το έτος 1993 και εφεξής της ετήσιας έρευνας των μονάδων του ευρύτερου δημόσιου τομέα που διεξάγουν, εποπτεύουν ή χρηματοδοτούν επιστημονική και τεχνολογική έρευνα, σύμφωνα με όσα περιλαμβάνονται στην παράγραφο Β (1) της κοινής υπουργικής απόφασης 8700/ΙΒ/-192/8.10.84. Το έτος αναφοράς των στοιχείων των διενεργουμένων ερευνών θα είναι το προηγούμενο της έρευνας έτος.

2. Σκοπός των ερευνών είναι η συλλογή στοιχείων που θα αναφέρονται, μεταξύ άλλων, στην ταυτότητα, στις δαπάνες, στο εν γένει προσωπικό, στα ερευνητικά προγράμματα και έργα κ.λπ., των μονάδων επιστημονικής και τεχνολογικής έρευνας, για την ενημέρωση του σχετικού μητρώου, την κάλυψη εθνικών αναγκών και την εκπλήρωση των διεθνών υποχρεώσεων της χώρας.

3. Με αποφάσεις του Γενικού Γραμματέα ΕΣΥΕ θα καθορίζονται οι εκτελεστικές και διαδικαστικές για τη διενέργεια των ερευνών, καθώς και τα πρότυπα που θα χρησιμοποιούνται.

4. Από τις διατάξεις αυτής της απόφασης δεν προκαλείται δαπάνη σε βάρος του κρατικού προυπολογισμού της Γ.Γ. ΕΣΥΕ.

5. Η απόφαση αυτή να δημοσιευθεί στην Εφημερίδα της Κυβερνήσεως.

Αθήνα, 11 Φεβρουαρίου 1992

Ο ΥΦΥΠΟΥΡΓΟΣ

Κ. ΔΟΥΣΗΣ

Αριθ. οικ. 2008410/741/0022 (3)

Χορήγηση εξόδων κίνησης στους γιατρούς των ΤΕΑΠΑΛΠ, ΤΑΣ, ΤΑΕ, ΤΑΞΥ, ΤΑΠΟΤΕ και ΤΕΒΕ.

ΟΙ ΥΠΟΥΡΓΟΙ ΟΙΚΟΝΟΜΙΚΩΝ ΚΑΙ ΥΓΕΙΑΣ, ΠΡΟΝΟΙΑΣ ΚΑΙ ΚΟΙΝ. ΑΣΦΑΛΙΣΕΩΝ

Έχοντας υπόψη:

1. Τις διατάξεις του άρθρου 38 παρ. 3 του Ν. 2008/92 (ΦΕΚ 16/Β/11.2.92).

2. Τη γνώμη των Διοικητικών Συμβουλίων των Ασφαλ. Οργανισμών ΤΕΑΠΑΛΠ, ΤΑΣ, ΤΑΕ, ΤΑΞΥ, ΤΑΠΟΤΕ και ΤΕΒΕ που διατυπώθηκε με τις 117/Συν. 13/13.4.92, από 16.4.92 (συν. 13), 293/26.5.92, 369/19/19.5.92, 3160/20.5.92 και 333/συν. 121/24.6.92 αποφάσεις τους, αντίστοιχα.

3. Τα οικ. 2269/30.4.92, 6849/15.5.92, 33158/4.6.92, Α/οικ. 2845/8.6.92, 6333/10.6.92, 28701/22.7.92 έγγραφα των ΤΕΑΠΑΛΠ, ΤΑΣ, ΤΑΕ, ΤΑΞΥ, ΤΑΠΟΤΕ και ΤΕΒΕ, αντίστοιχα.

4. Την Υ. 1847/1078399/1182/0001/92 απόφαση Πρωθυπουργού και Υπουργού Οικονομικών «Ανάθεση αρμοδιοτήτων Υπουργού Οικονομικών στον Υφυπουργό Οικονομικών».

5. Τις διατάξεις του άρθρου 27 του Ν. 2081/92 (ΦΕΚ 154Α'), αποφασίζουμε:

1. Χορηγούμε τα έξοδα κίνησης που καταβάλλονται στους γιατρούς και οδοντιάτρους του ΙΚΑ σύμφωνα με τις διατάξεις του Π.Δ. 904/78 και των νόμων 1505/84 και 1759/88 όπως διαμορφώθηκαν με τις διατάξεις της παραγρ. 3 του άρθρου 38 του Ν. 2008/92, και στους γιατρούς του Ταμείου Επ. Ασφάλισης Πρόνοιας και Ασθένειας Λιμενεργατών, του Ταμείου Ασφάλισης Συμβολαιογράφων, του Ταμείου Ασφάλισης Τεχνικών Τύπου Αθηνών, του Ταμείου Ασφάλισης Εμπόρων, του Ταμείου Ασφάλισης Ξενοδοχοϋπαλλήλων, του Ταμείου Ασφάλισης Προσωπικού Ο.Τ.Ε. και του ΤΕΒΕ, που μετακινούνται είτε για κατ' οίκον περίθαλψη ασθενών ασφαλισμένων είτε για έλεγχο ιατρείων, φαρμακείων, εργαστηρίων και θεραπευτηρίων πάσης φύσεως.

2. Τα ανωτέρω έξοδα κίνησης ανέρχονται σε ποσοστό 35% επί του βασικού μισθού του 20ου μισθολογικού κλιμακίου.

3. Από τις διατάξεις αυτής της απόφασης προκαλείται δαπάνη σε βάρος του προϋπολογισμού των ανωτέρω Ν.Π.Δ.Δ., για την οποία έχει προβλεφθεί η σχετική πίστωση για το έτος 1993, ως εξής:

α) ΤΕΑΠΑΛΠ : 140.000 δρχ. περίπου για το οικονομικό έτος 1993 και για καθένα από τα επόμενα οικονομικά έτη.

β) ΤΑΣ : 277.000 δρχ. περίπου για το οικονομικό έτος 1993 και για καθένα από τα επόμενα οικονομικά έτη.

γ) ΤΑΤΤΑ : 137.000 δρχ. περίπου για το οικονομικό έτος 1993 και για καθένα από τα επόμενα οικονομικά έτη.

δ) ΤΑΕ : 480.000 δρχ. περίπου για το οικονομικό έτος 1993 και για καθένα από τα επόμενα οικονομικά έτη.

ε) ΤΑΞΥ : 4.573.000 δρχ. περίπου για το οικονομικό έτος 1993 και για καθένα από τα επόμενα οικονομικά έτη.

στ) ΤΑΠΟΤΕ : 1.500.000 δρχ. περίπου για το οικονομικό έτος 1993 και για καθένα από τα επόμενα οικονομικά έτη.

η) ΤΕΒΕ : 7.100.000 δρχ. περίπου για το οικονομικό έτος 1993 και για καθένα από τα επόμενα οικονομικά έτη.

4. Η απόφαση αυτή να δημοσιευθεί στην Εφημερίδα της Κυβερνήσεως.

Αθήνα, 8 Φεβρουαρίου 1993

ΟΙ ΥΠΟΥΡΓΟΙ

ΥΦΥΠ. ΟΙΚΟΝΟΜΙΚΩΝ
Κ. ΓΙΑΤΡΑΚΟΣ

ΥΓΕΙΑΣ, ΠΡΟΝΟΙΑΣ ΚΑΙ ΚΟΙΝ. ΑΣΦΑΛΙΣΕΩΝ
ΔΗΜ. ΣΙΟΥΦΑΣ

Αριθ. 1468/58 (4)

Ανάκληση ίδρυσης και καθορισμός των ορίων της Βιομηχανικής Περιοχής Αμφίπολης.

ΟΙ ΥΠΟΥΡΓΟΙ ΒΙΟΜΗΧΑΝΙΑΣ, ΕΝΕΡΓΕΙΑΣ & ΤΕΧΝΟΛΟΓΙΑΣ ΚΑΙ ΠΕΡΙΒΑΛΛΟΝΤΟΣ, ΧΩΡΟΤΑΞΙΑΣ & ΔΗΜ. ΕΡΓΩΝ

Έχοντας υπόψη:

1. Τις διατάξεις του Ν. 4458/1965 «περί Βιομηχανικών Περιοχών» όπως τροποποιήθηκε και συμπληρώθηκε από το Ν. 742/1977 «περί τροποποιήσεως και συμπληρώσεως του Ν. 4458/1965 «περί Βιομηχανικών Περιοχών και ρυθμίσεως συναφών θεμάτων» (ΦΕΚ 319 Α'/17.10.77) και ειδικότερα το άρθρο 1, παρ. 1, εδάφ. (γ).

2. Το Π.Δ. αρ. 136/28.3.86 (ΦΕΚ 48Α'/21.4.1986) «Ίδρυση Βιομηχανικών Περιοχών (ΒΙ.ΠΕ.) στους Νομούς στης Χώρας».

3. Τον Νόμο 1558/1985 «Κυβέρνηση και Κυβερνητικά Όργανα» (ΦΕΚ 137 Α/26.7.85) και ειδικότερα το άρθρο

23 και το άρθρο 24 παρ. 3 στοιχ. (θ) αυτού.

4. Το Π.Δ. 437/18.9.1985 (ΦΕΚ 157 Α'/19.9.1985) «Καθορισμός και ανακατανομή των αρμοδιοτήτων των Υπουργείων» και ειδικότερα του άρθρου 10 παρ. 4 και του άρθρου 13 παρ. 1 αυτού.

5. Τις διατάξεις του Ν. 1032/1980 «Περί συστάσεως Υπουργείου Χωροταξίας, Οικισμού & Περιβάλλοντος» και ειδικότερα των άρθρων 2,3, και 7 αυτού.

6. Το Π.Δ/γμα αρ. 456/25.9.1985 (ΦΕΚ Α'/26.9.1985) «Μεταφορά αρμοδιοτήτων Υπηρεσιών και Προσωπικού κ.λπ.» και ειδικότερα του άρθρου 1, εδάφ. (α) και του άρθρου 2, παρ. 1 στοιχ. (Β) αυτού.

7. Το Π.Δ. 229/10.7.86, (ΦΕΚ 96 Α'/16.7.86) «Σύσταση και Οργάνωση της Γενικής Γραμματείας Βιομηχανίας» όπως τροποποιήθηκε με τις διατάξεις του Π.Δ/τος 396/1989 «Οργανισμός της Γενικής Γραμματείας Βιομηχανίας» (ΦΕΚ 172/Α/89).

8. Την αρ. Υ 1943/9.12.1993 Απόφαση του Πρωθυπουργού και του Υπουργού Βιομηχανίας, Ενεργείας και Τεχνολογίας (ΦΕΚ 727/Β/92) σχετικά με την ανάθεση αρμοδιοτήτων στον Υφυπουργό Βιομηχανίας, Ενέργειας και Τεχνολογίας Θ. Δαμιανό.

9. Την αρ. Υ 1503/1991 Απόφαση του Πρωθυπουργού και του Υπουργού Περιβάλλοντος Χωροταξίας και Δημοσίων Έργων (ΦΕΚ 702 Β'/4.9.1991) σχετικά με την ανάθεση αρμοδιοτήτων στον Υπουργό Περιβάλλοντος Χωροταξίας και Δημοσίων Έργων Χρ. Κατσιγιάννη.

10. ΚΥΑ αριθ. 48576/481 (ΦΕΚ 532/Β/10.9.81) «Περί δημιουργίας Βιομηχανικής Περιοχής Αμφίπολης και καθορισμού των ορίων αυτής» των Υπουργών Βιομηχανίας και Ενεργείας και Χωροταξίας Οικισμού και Περιβάλλοντος.

11. Την αρ. 45/3.7.72 απόφαση της Επιτροπής της Ελληνικής Τραπέζης Βιομηχανικής Αναπτύξεως Α.Ε. που προβλέπεται στην παρ. 1 του άρθρου 1 του Ν. 742/1997, αποφασίζουμε:

Την ανάκληση ίδρυσης και καθορισμού των ορίων της Βιομηχανικής Περιοχής Αμφίπολης εκτασης 4.245 στρεμμάτων περίπου για την εγκατάσταση συγκροτήματος Μολύβου, Ψευδαργύρου και Θειϊκού Οξέως της ΜΕΤΒΑ Α.Ε. που κείται στα όρια των νομών Καβάλας και Σερρών παρά το λιμένα Αμφίπολης. Η έκταση αυτή, υπό τα στοιχεία ΑΒΓΔΕΖΗΘΙΚΛΜΝΞΟΠΡΣΑ, που ανήκει διοικητικά κατά 1.706 στρέμματα περίπου στο Νομό Σερρών και κατά 2.539 στρ. περίπου στο Νομό Καβάλας απεικονίζεται υπό κλίμακα 1:5.000 στο αριθ. 344/27.2.1589 σχέδιο της ΕΤΒΑ Α.Ε. - Διεύθυνση Περιρειρειακής Ανάπτυξης και Βιομηχανικής Υποδομής και τα όρια αυτής περιγράφονται ως ακολούθως:

Βόρεια – Βορειοανατολικά: Ορίζεται από τη γραμμή ΑΒΓΔΕ, συνολικού μήκους 3.155 μέτρων, περίπου, που ταυτίζεται με το νότιο όριο της ζώνης απαλλοτριώσεως της ΝΕΑΣ ΕΓΝΑΤΙΑΣ ΟΔΟΥ, και όπου Α,Β,Γ,Δ και Ε είναι τα σημεία τομής του νοτίου ορίου ζώνης απαλλοτριώσεως της ΝΕΑΣ ΕΓΝΑΤΙΑΣ ΟΔΟΥ αντίστοιχα με το ανατολικό όριο ζώνης καταλήψεως της χωματίνης οδού που συνδέει το Λιμένα Αμφιπόλεως με την Εθνική οδό Θεσσαλονίκης – Αθηνών (σημείο Α), με το διοικητικό όριο της Κοινότητος Νέων Κερδυλίων Νομού Σερρών (σημείο Β), με το διοικητικό όριο της Κοινότητος Οφρυνίου, Νομού Καβάλας (σημείο Γ), με το ανατολικό όριο της πρώην ιδιοκτησίας ΤΕΘΑ (σημείο Δ), και της προς βορράν επεκτάσεως της ευθείας ΗΖ, που ταυτίζεται με τμήμα του ανατολικού ορίου πρώην ιδιοκτησίας ΤΕΘΑ (σημείο Ε').

Νοτιοανατολικά: Ορίζεται από τη γραμμή ΕΖΗΘΙΚΛ, συνολικού μήκους 1.470 μέτρων περίπου όπου Ε το πιό πάνω σημείο, Ζ,Η,Θ,Ι,Κ σημεία του ανατολικού ορίου της πρώην ιδιοκτησίας ΤΕΘΑ, οροσημασμένα με τα στοιχεία ΥΣ 22Ν, ΥΣ23, ΥΣ24, ΥΣ24, ΥΣ25, και ΥΣ27 αντίστοιχα και σημεία Λ το σημείο τομής του αιγιαλού (κόλπου Ορφανού) με την επέκταση της ΙΚ.

Νότια: Ορίζεται από τη γραμμή ΛΜΝ, συνολικού μήκους 1.050 μέτρων περίπου όπου Λ το πιό πάνω σημείο, Μ το σημείο τομής του μεταξύ των Νομών Σερρών και Καβάλας διοικητικού ορίου και του αιγιαλού και Ν σημείο του αιγιαλού με συντεταγμένες (+3.115), (-8.772).

Δυτικά: Ορίζεται από τη γραμμή ΝΞΟΠΡΣΑ, συνολικού μήκους 2,880 μέτρων περίπου όπου Α και Ν τα πιό πάνω σημεία, Ξ σημείο με συντεταγμένες (+3.615), (-8.772), Ο σημείο τομής της καθέτου στην ευθεία ΝΞ στο σημείο Ξ αυτής και της αποβάθρας του λιμένα Αμφιπόλεως, Π σημείο της αποβάθρας του ιδίου λιμένος με συντεταγμένες (+3.724), (-9.000), Ρ σημείο του ανατολικού ορίου της ζώνης καταλήψεως της χωματίνης οδού που συνδέει τον λιμένα Αμφιπόλεως με την Εθνική οδό Θεσσαλονίκης - Καβάλας, με συντεταγμένες (+4.010) (-9.000) και Σ σημείο του ανατολικού ορίου της ζώνης καταλήψεως της πιό πάνω χωματίνης οδού και σε απόσταση από του σημείου Ρ (ΡΣ)=700 περίπου μέτρα. Η γραμμή ΡΣΑ ταυτίζεται με το ανατολικό όριο της ζώνης καταλήψεως της χωματίνης οδού που συνδέει τον λιμένα Αμφιπόλεως με την Εθνική οδό Θεσσαλονίκης - Καβάλας.

Η απόφαση αυτή να δημοσιευθεί στην Εφημερίδα της Κυβερνήσεως.

Αθήνα, 10 Φεβρουαρίου 1993

ΟΙ ΥΦΥΠΟΥΡΓΟΙ

ΠΕΡΙΒ/ΝΤΟΣ, ΧΩΡ/ΞΙΑΣ & ΔΗΜ. ΕΡΓΩΝ	ΒΙΟΜ/ΝΙΑΣ, ΕΝΕΡΓΕΙΑΣ ΚΑΙ ΤΕΧ/ΓΙΑΣ
Χ. ΚΑΤΣΙΓΙΑΝΝΗΣ	**Θ. ΔΑΜΙΑΝΟΣ**

ΕΛΛΗΝ. ΤΡΑΠΕΖΑ ΒΙΟΜΗΧΑΝΙΚΗΣ ΑΝ/ΞΕΩΣ Α.Ε.

ΚΤΗΜΑΤΟΛΟΓΙΚΟΝ ΔΙΑΓΡΑΜΜΑ ΕΚΒΟΛΩΝ ΠΟΤΑΜ

ΚΟΛΠΟΣ ΟΡΦΑΝΟΥ

(ΣΤΡΥΜΩΝΙΚΟΣ)

ΚΛΙΜΑΞ 1/50.000

ΤΕΘΑ

ΠΑΛΑΙΑ ΚΟΙΤΗ ΣΤΡΥΜΟΝΟΣ

ΠΟΤΑΜΟΣ ΣΤΡΥΜΩΝ

ΤΕΘΑ

ΑΙΜ. ΑΜΦΙΠΟΛΕΩΣ

ΚΟΛΠΟΣ ΟΡΦΑΝΟΥ


ΥΠΟΜΝΗΜΑ

Ρέμα - Ανάχωμα

Κολώνες ΔΕΗ-ΟΤΕ

Υγρά εδάφη

Ερείπια

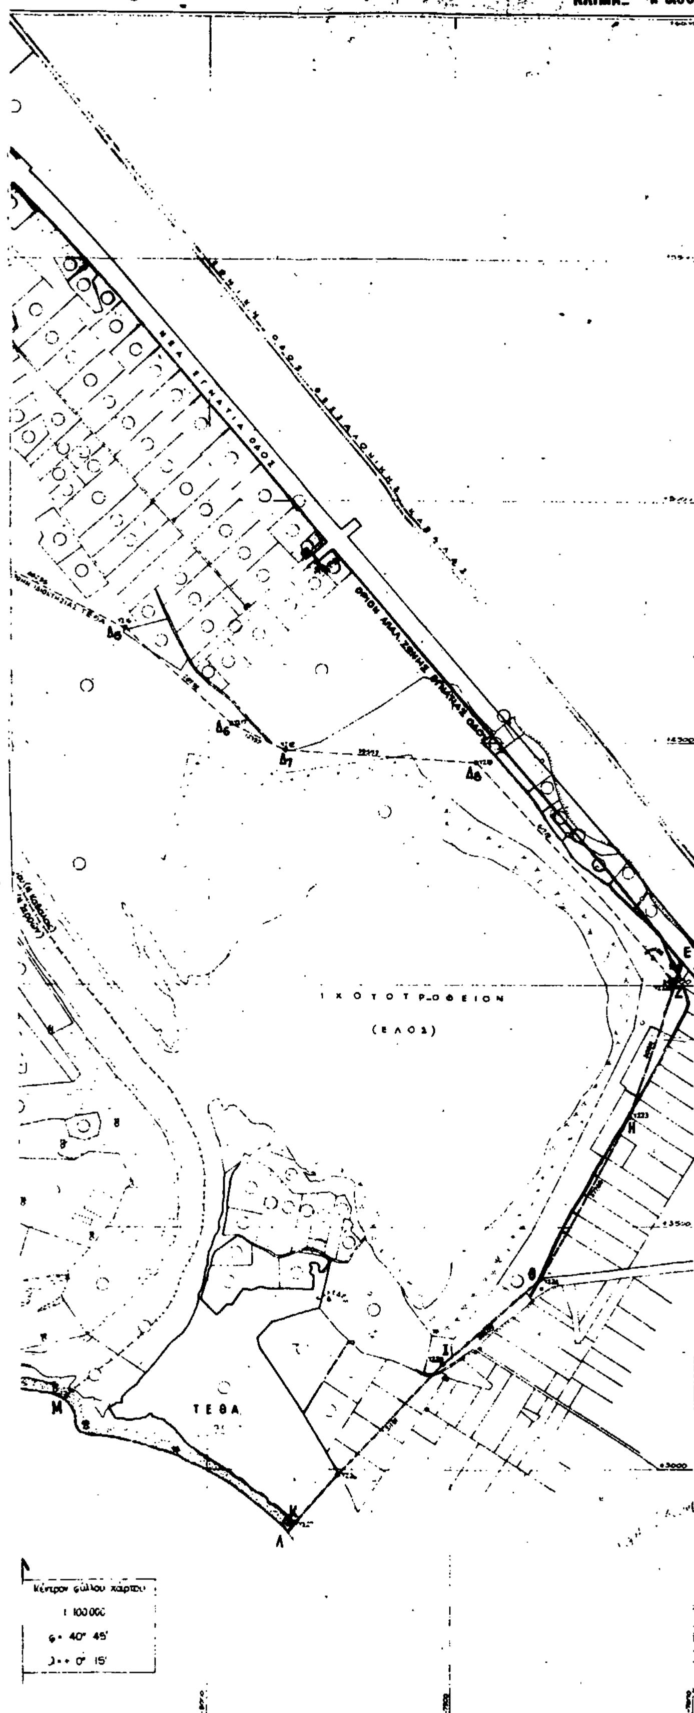

ΤΟ ΠΑΡΟΝ ΣΥΝΟΔΕΥΕΙ ΤΗΝ ΥΠ ΑΡΙΘΜ. 45/3.7.92 ΑΠΟΦΑΣΗ ΤΗΣ ΕΠΙΤΡΟΠΗΣ ΤΟΥ ΑΡΘΡΟΥ 1 ΤΟΥ Ν. 742/1977 ΚΑΙ ΥΠΟΓΡΑΦΕΤΑΙ ΑΠΟ ΕΞΟΥΣΙΟΔΟΤΗΜΕΝΟ ΜΕΛΟΣ ΤΗΣ

Ο ΥΠΟΔΙΟΙΚΗΤΗΣ ΤΗΣ ΕΤΒΑ ΑΕ

ΑΛ. ΔΗΜΑΚΟΠΟΥΛΟΣ

ΑΘΗΝΑ ...... 3-7-92 ....

Ο ΥΦΥΠΟΥΡΓΟΣ ΒΙΟΜΗΧΑΝΙΑΣ ΕΝΕΡΓΕΙΑΣ ΚΑΙ ΤΕΧΝΟΛΟΓΙΑΣ

Β. ΜΑΝΤΖΩΡΗΣ

Θ. ΔΑΜΙΑΝΟΣ

Ο ΥΦΥΠΟΥΡΓΟΣ ΠΕΡΙΒΑΛΛΟΝΤΟΣ ΧΩΡΟΤΑΞΙΑΣ ΚΑΙ ΔΗΜΟΣΙΩΝ ΕΡΓΩΝ

10/2/93

ΧΡ. ΚΑΤΣΙΓΙΑΝΝΗΣ

13-11-92	13-11-92	13-11-92	11-11-92	17-11

Ε.Τ.Β.Α Α.Ε

ΕΛΛΗΝΙΚΗ ΤΡΑΠΕΖΑ ΒΙΟΜΗΧΑΝΙΚΗΣ ΑΝΑΠΤΥΞΗΣ

ΔΙΕΥΘΥΝΣΗ ΠΕΡΙΦΕΡΕΙΑΚΗΣ ΑΝΑΠΤΥΞΗΣ ΚΑΙ ΒΙΟΜΗΧΑΝΙΚΗΣ ΥΠΟΔΟΜΗΣ

ΘΕΜΑ: ΑΝΑΚΛΗΣΗ ΟΡΙΟΘΕΤΗΣΗΣ ΒΙ.ΠΕ. ΑΜΦΙΠΟΛΗΣ

	ΟΝΟΜΑΤΕΠΩΝΥΜΟΝ	ΗΜΕΡΟΜΗΝΙΑ	ΥΠΟΓΡΑΦΗ	ΚΛΙΜΑΚΑ 1:5 000
ΕΠΙΜΕΛΕΙΑ	Σ. ΚΑΛΑΙΤΖΑΚΗΣ	3-6-92		ΑΡΙΘΜΟΣ ΣΧΕΔΙΟΥ
ΣΧΕΔΙΑΣΗ	Η. ΠΕΡΔΙΚΑΚΗ	3-6-92		344
ΕΛΕΓΧΟΣ	Δ. ΜΑΥΡΑΚΟΣ ΑΝ. ΥΠΟΔΙΕΥΘΥΝΤΗΣ	8-6-92		
ΘΕΩΡΗΣΗ	Σ. ΦΟΥΚΑΡΑΚΗΣ ΑΝ. ΔΙΕΥΘΥΝΤΗΣ	9-6-92		ΗΜΕΡΟΜΗΝΙΑ
	Β. ΚΟΥΡΑΚΟΥ ΔΙΕΥΘΥΝΤΗΣ	18-6-92		27-2-89

ΕΛΛΗΝ. ΤΡΑΠΕΖΑ ΒΙΟΜΗΧΑΝΙΚΗΣ ΑΝ/ΞΕΩΣ Α.Ε.

ΚΤΗΜΑΤΟΛΟΓΙΚΟΝ ΔΙΑΓΡΑΜΜΑ ΕΚΒΟΛΩΝ ΠΟΤ.

ΚΟΛΠΟΣ ΟΡΦΑΝΟΥ

(ΣΤΡΥΜΟΝΙΚΟΣ)

ΚΛΙΜΑΞ 1/50.000

ΤΕΘΑ

ΠΟΤΑΜΟΣ ΣΤΡΥΜΩΝ

ΠΑΛΑΙΑ ΚΟΙΤΗ ΣΤΡΥΜΟΝΟΣ

ΤΕΘΑ


ΑΙΓ. ΑΜΦΙΠΟΛΕΩΣ

ΚΟΛΠΟΣ ΟΡΦΑΝΟΥ

ΥΠΟΜΝΗΜΑ

Τριγωνομετρικόν σημείον
Πολυγωνομετρικόν
Ορόσημον
Ορόσημον και Πολυγωνομετρικόν σημείον
Οριογραμμή αιγιαλού
Οριογραμμή Κοινοτήτων
Οριογραμμή ιδιοκτησιών και αριθμός αυτών
Συρματόπλεγμα
Ρεύμα - Ανάχωμα

ΑΜΟΥ ΣΤΡΥΜΟΝΟΣ   ΚΛΙΜΑΞ 1:5.000

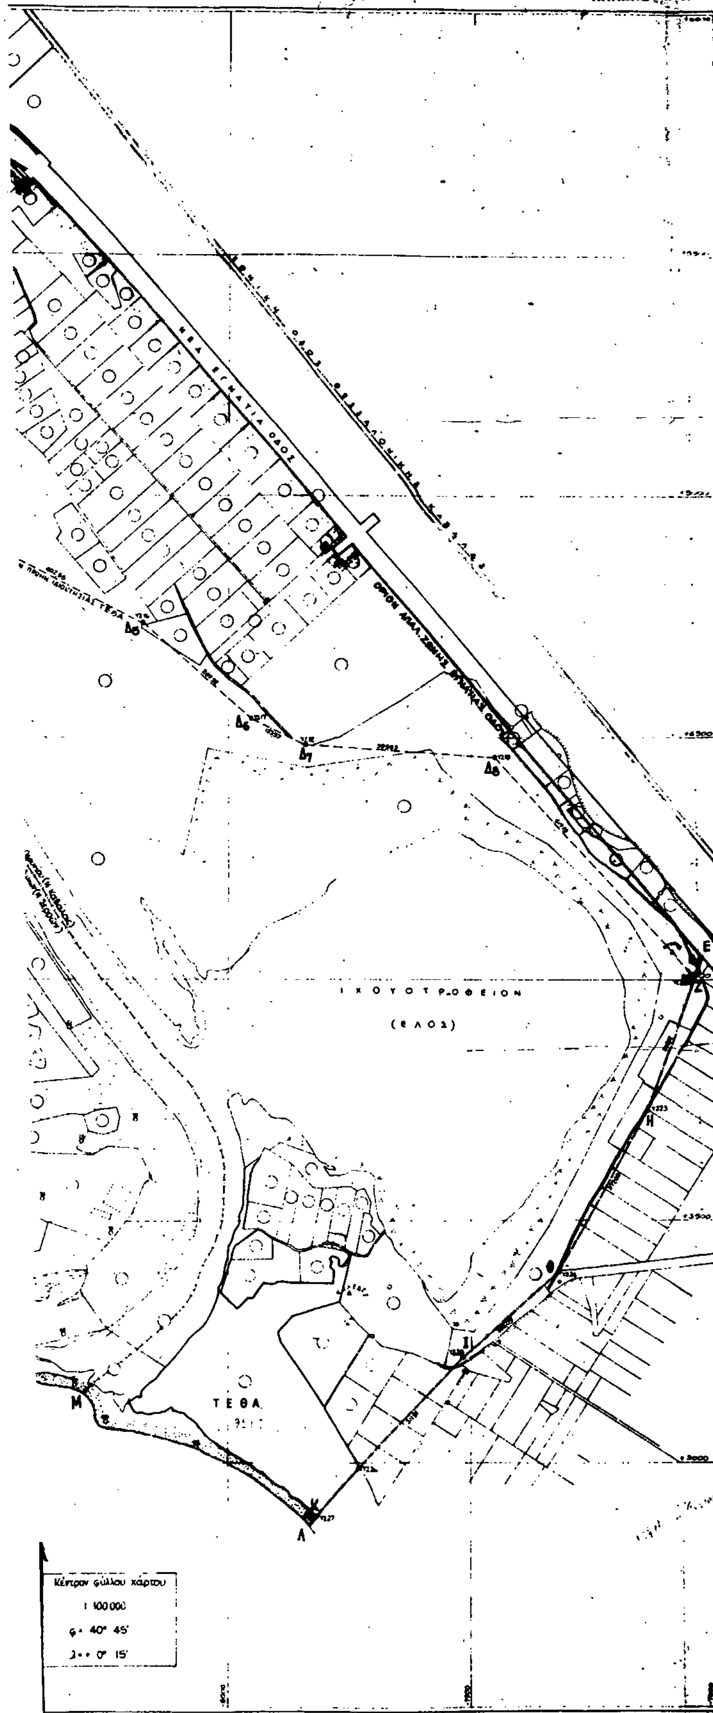

ΤΟ ΠΑΡΟΝ ΣΥΝΟΔΕΥΕΙ ΤΗΝ ΥΠ ΑΡΙΘΜ. 45/3.7.92 ΑΠΟΦΑΣΗ ΤΗΣ ΕΠΙΤΡΟΠΗΣ ΤΟΥ ΑΡΘΡΟΥ 1 ΤΟΥ Ν. 742/1977 ΚΑΙ ΥΠΟΓΡΑΦΕΤΑΙ ΑΠΟ ΕΞΟΥΣΙΟΔΟΤΗΜΕΝΟ ΜΕΛΟΣ ΤΗΣ

Ο ΥΠΟΔΙΟΙΚΗΤΗΣ ΤΗΣ ΕΤΒΑ ΑΕ

ΑΛ. ΔΗΜΑΚΟΠΟΥΛΟΣ

ΑΘΗΝΑ 3-7-92

Ο ΥΦΥΠΟΥΡΓΟΣ ΒΙΟΜΗΧΑΝΙΑΣ ΕΝΕΡΓΕΙΑΣ ΚΑΙ ΤΕΧΝΟΛΟΓΙΑΣ

Β. ΜΑΝΤΖΩΡΗΣ   Θ. Α... 10/2/93

Ο ΥΦΥΠΟΥΡΓΟΣ ΠΕΡΙΒΑΛΛΟΝΤΟΣ ΧΩΡΟΤΑΞΙΑΣ ΚΑΙ ΔΗΜΟΣΙΩΝ ΕΡΓΩΝ

ΧΡ. ΚΑΤΣΙΓΙΑΝΝΗΣ

Ε.Τ.Β.Α Α.Ε

ΕΛΛΗΝΙΚΗ ΤΡΑΠΕΖΑ ΒΙΟΜΗΧΑΝΙΚΗΣ ΑΝΑΠΤΥΞΗΣ

ΔΙΕΥΘΥΝΣΗ ΠΕΡΙΦΕΡΕΙΑΚΗΣ ΑΝΑΠΤΥΞΗΣ ΚΑΙ ΒΙΟΜΗΧΑΝΙΚΗΣ ΥΠΟΔΟΜΗΣ

ΘΕΜΑ: ΑΝΑΚΛΗΣΗ ΟΡΙΟΘΕΤΗΣΗΣ ΒΙ.ΠΕ. ΑΜΦΙΠΟΛΗΣ

	ΟΝΟΜΑΤΕΠΩΝΥΜΟΝ	ΗΜΕΡΟΜΗΝΙΑ	ΥΠΟΓΡΑΦΗ	ΚΛΙΜΑΚΑ 1:5 000
ΕΠΙΜΕΛΕΙΑ	Σ. ΠΑΛΑΙΤΖΑΝΗΣ	3-6-92		ΑΡΙΘΜΟΣ ΣΧΕΔΙΟΥ
ΣΧΕΔΙΑΣΗ	Β. ΠΕΡΔΙΚΑΚΗ	3-6-92		344
ΕΛΕΓΧΟΣ	Φ. ΜΑΥΡΑΚΟΣ ΑΝ. ΥΠΟΔΙΕΥΘΥΝΤΗΣ	3-6-92		
ΘΕΩΡΗΣΗ	Σ. ΦΟΥΚΑΡΑΚΗΣ ΑΝ. ΔΙΕΥΘΥΝΤΗΣ	9-6-92		ΗΜΕΡΟΜΗΝΙΑ
	Β. ΚΟΥΡΑΚΟΥ ΔΙΕΥΘΥΝΤΗΣ	18-6-92		27-2-89

Αριθ. 154/(ΦΟΡ) 23 (5)

Τροποποίηση της 6727(ΦΟΡ)565/27.5.92 απόφασης Υπουργού Βιομηχανίας Ενέργειας και Τεχνολογίας (ΦΕΚ 376/Β/92).

Ο ΥΠΟΥΡΓΟΣ
ΒΙΟΜΗΧΑΝΙΑΣ ΕΝΕΡΓΕΙΑΣ ΚΑΙ ΤΕΧΝΟΛΟΓΙΑΣ

Έχοντας υπόψη:

1. Τις διατάξεις της παρ. 8 του άρθρου 4 του Ν. 1514/85 «ανάπτυξη της επιστημονικής και της τεχνολογικής έρευνας» (ΦΕΚ Α/13/85) όπως τροποποιήθηκε με το άρθρο 45 του Ν. 2000/91 «για την αποκρατικοποίηση, απλούστευση των διαδικασιών εκκαθάρισης, ενισχύσεως των κανόνων ανταγωνισμού και άλλες διατάξεις (ΦΕΚ Α/ 206/91).

2. Το 4563/27.10.92 έγγραφο του Οικονομικού Πανεπιστημίου Αθηνών και το με ημερ. 13.11.92 έγγραφο του Εθνικού Μετσόβιου Πολυτεχνείου.

3. Την ανάγκη συμπλήρωσης του Εθνικού Πίνακα Κριτών με καθηγητές των ΑΕΙ που είχαν παραληφθεί από τους καταλόγους – επετηρίδες των Πανεπιστημίων, αποφασίζουμε:

Τροποποιούμε την αριθμ. 6727 (ΦΟΡ) 565/27.5.92 απόφαση του Υπουργού Βιομηχανίας Ενέργειας και Τεχνολογίας (ΦΕΚ 376/Β/92) και συμπληρώνουμε τον Εθνικό Πίνακα Κριτών με τους παρακάτω καθηγητές των ΑΕΙ

ΟΙΚΟΝΟΜΙΚΟ ΠΑΝΕΠΙΣΤΗΜΙΟ ΑΘΗΝΩΝ

Τμήμα Εφαρμοσμένης Πληροφορικής

– Ευάγγελος Κιουντούζης

Ε.Μ.Π.

Τμήμα Μηχανολόγων Μηχανικών

– Σίμος Σιμόπουλος

Τμήμα Ηλεκτρολόγων Μηχανικών και Μηχανικών Υπολογιστών

– Εμμανουήλ Σκορδαλάκης

– Ιωάννης Τσιβίδης (μετακλητός)

ΠΑΝΕΠΙΣΤΗΜΙΟ ΙΩΑΝΝΙΝΩΝ

Τμήμα Φιλοσοφίας Παιδαγωγικής & Ψυχολογίας

– Βασίλειος Κύρκος

Τμήμα Φυσικής

– Νικόλαος Αλεξανδρόπουλος

– Παναγιώτης Ασημακόπουλος

– Ιωάννης Βέργαδος

Η διόρθωση ημαρτημένων που δημοσιεύθηκε στο φύλλο της Εφημερίδας της Κυβέρνησης 597/Β/30.9.92 ανακαλείται και δεν έχει ισχύ.

Η απόφαση αυτή να δημοσιευθεί στην Εφημερίδα της Κυβερνήσεως

Αθήνα, 11 Ιανουαρίου 1993

Ο ΥΠΟΥΡΓΟΣ

Β. ΚΟΝΤΟΓΙΑΝΝΟΠΟΥΛΟΣ

ΑΠΟ ΤΟ ΕΘΝΙΚΟ ΤΥΠΟΓΡΑΦΕΙΟ